



План этажа

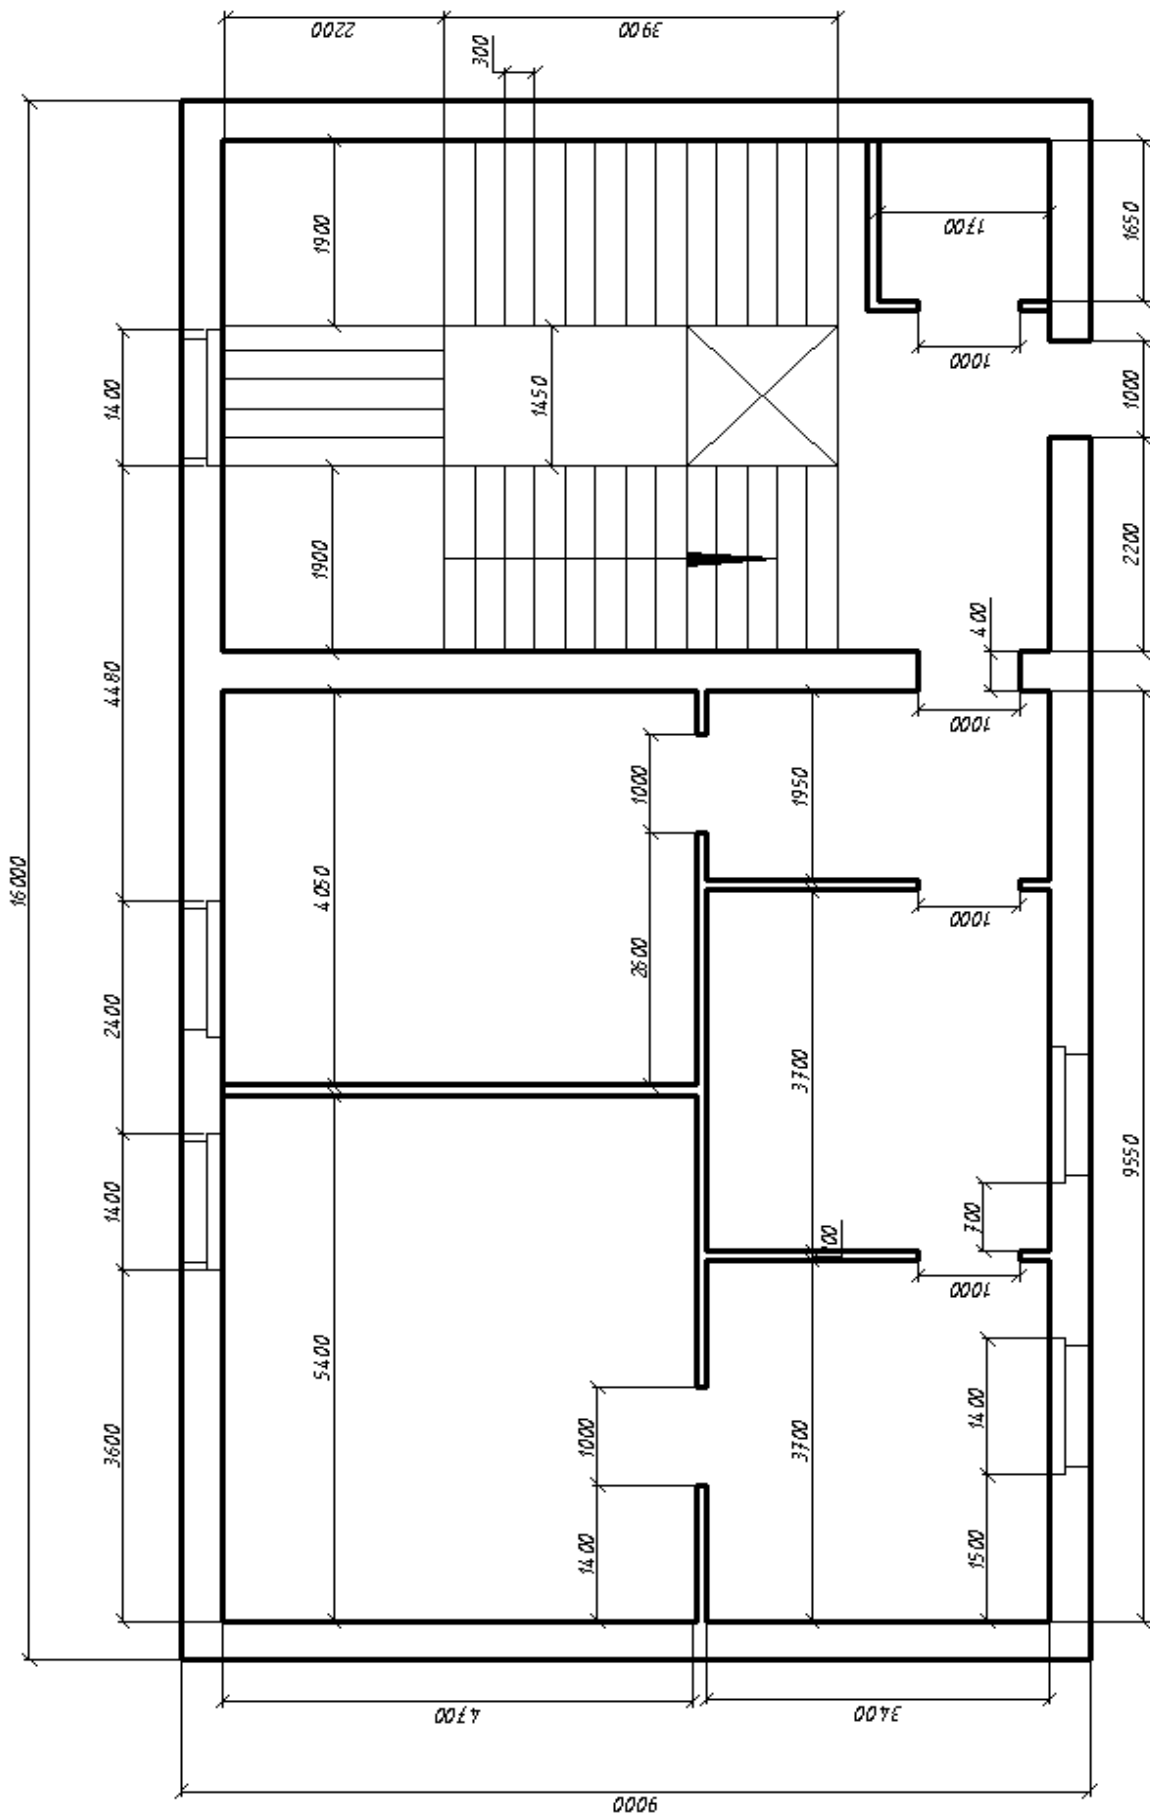


Использование команды массив в чертежах

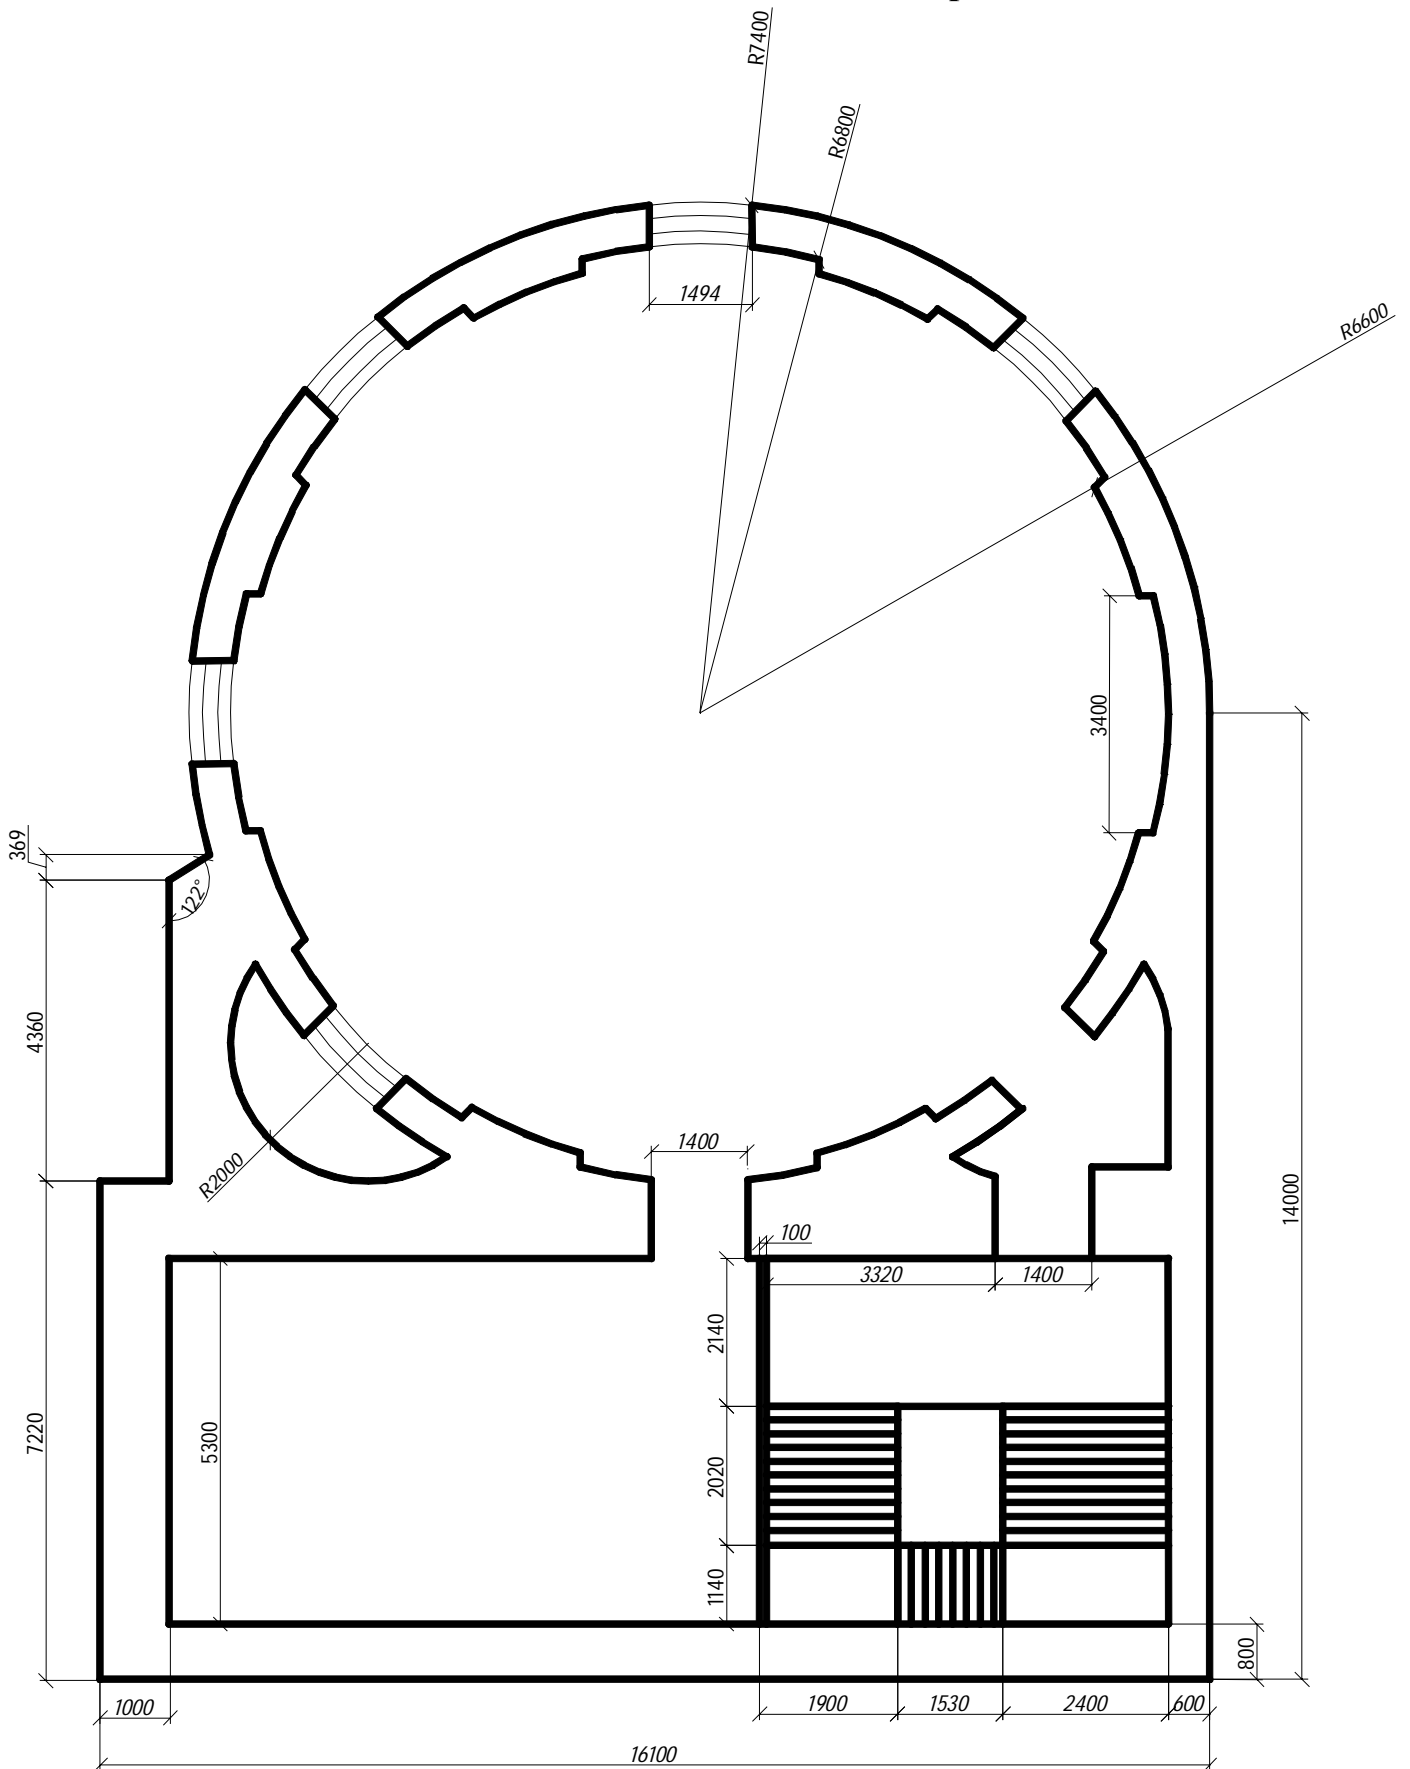

Использование блоков в чертежах

Дорожные знаки спользуйте из библиотеки блоков, которая находится в папке D:\ Мои документы\Практика\Блоки\Знаки


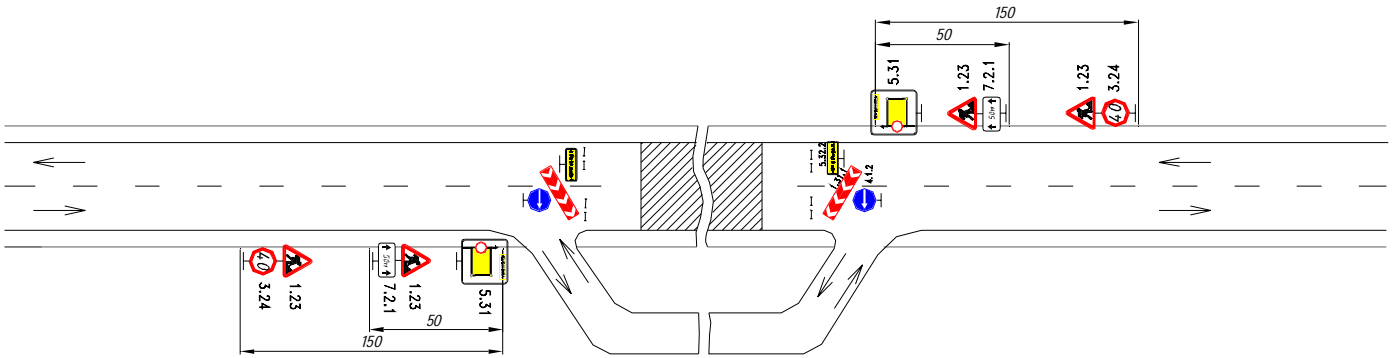







Использование блоков и команды зеркало в чертежах

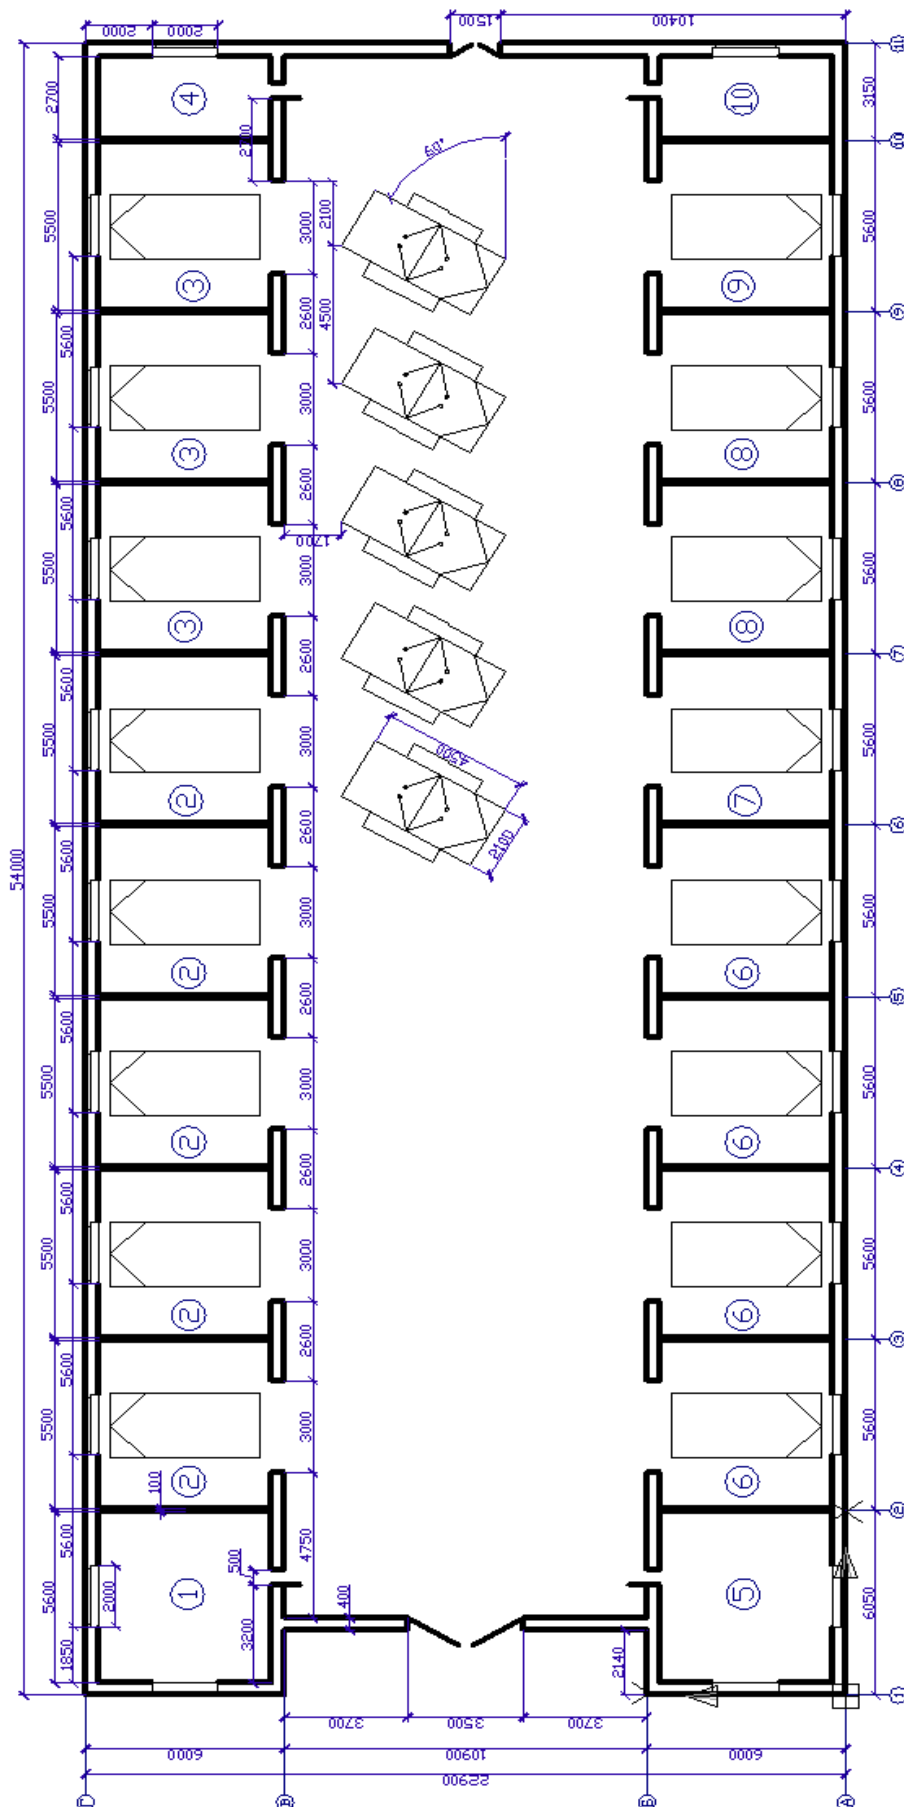

План этажа

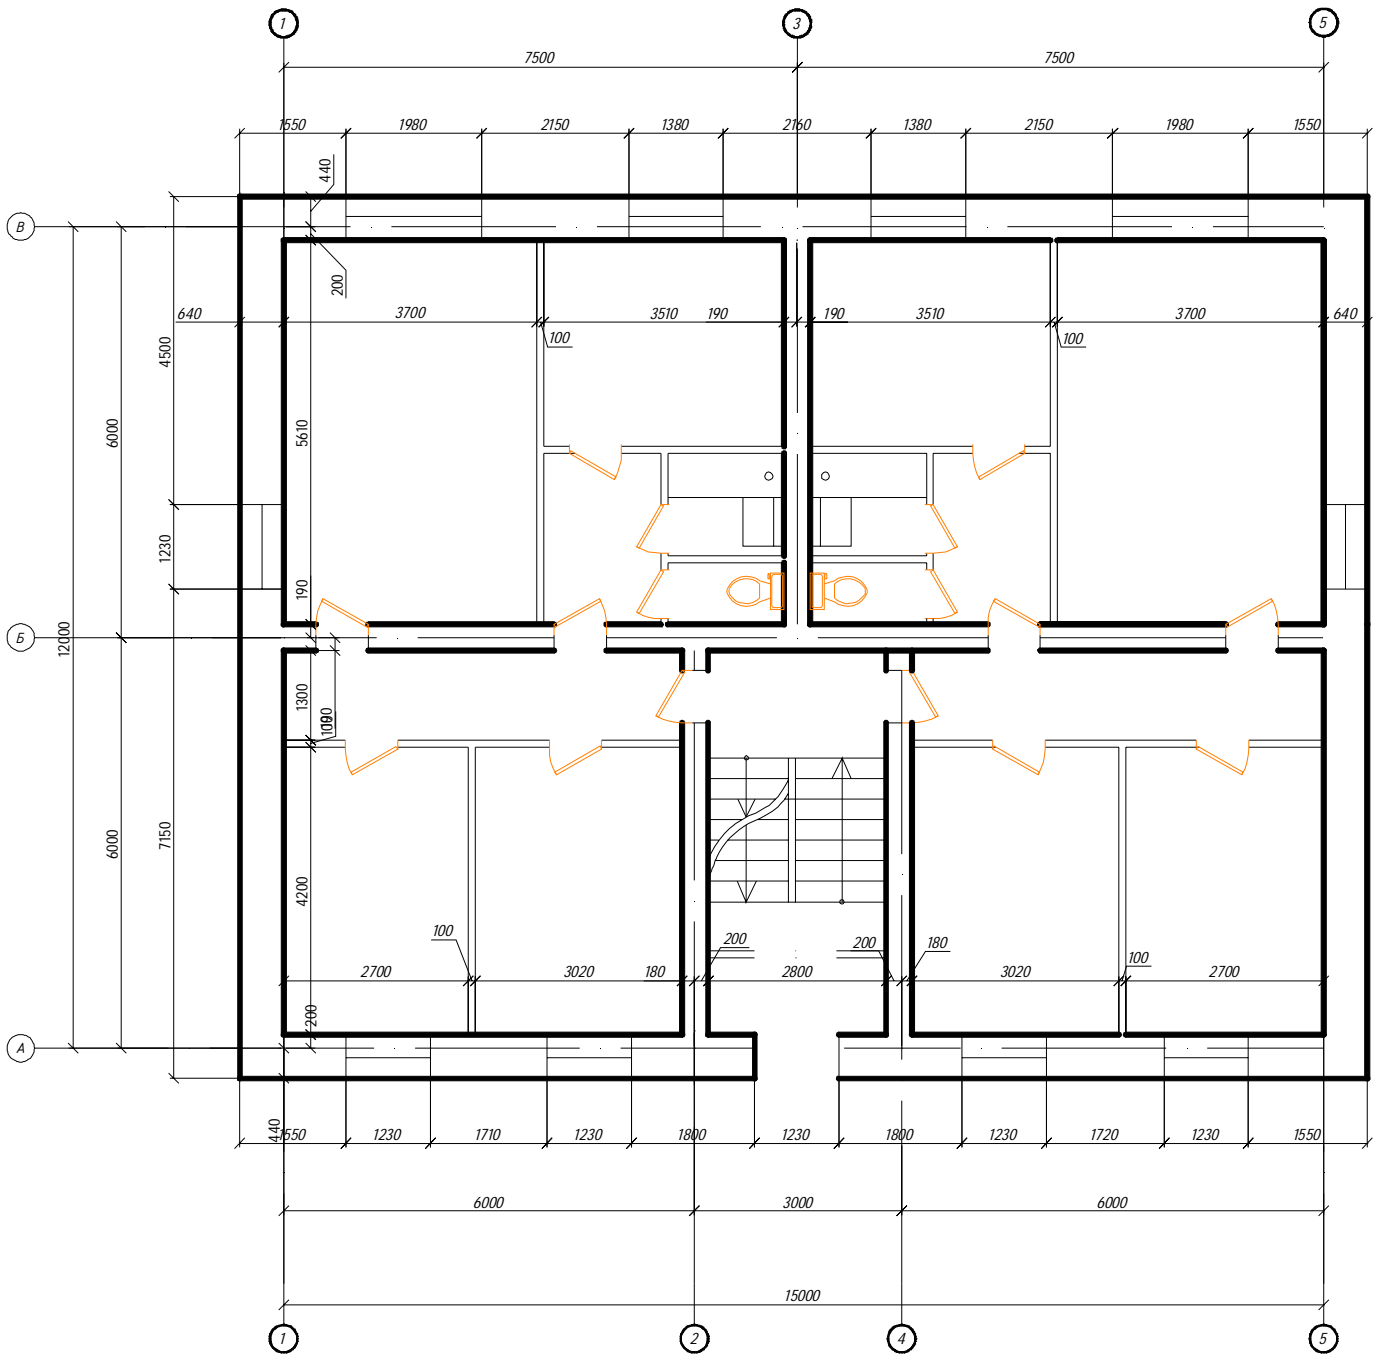

Разрез

Разрез 1-1

